



PLANIMETRIA GENERALE

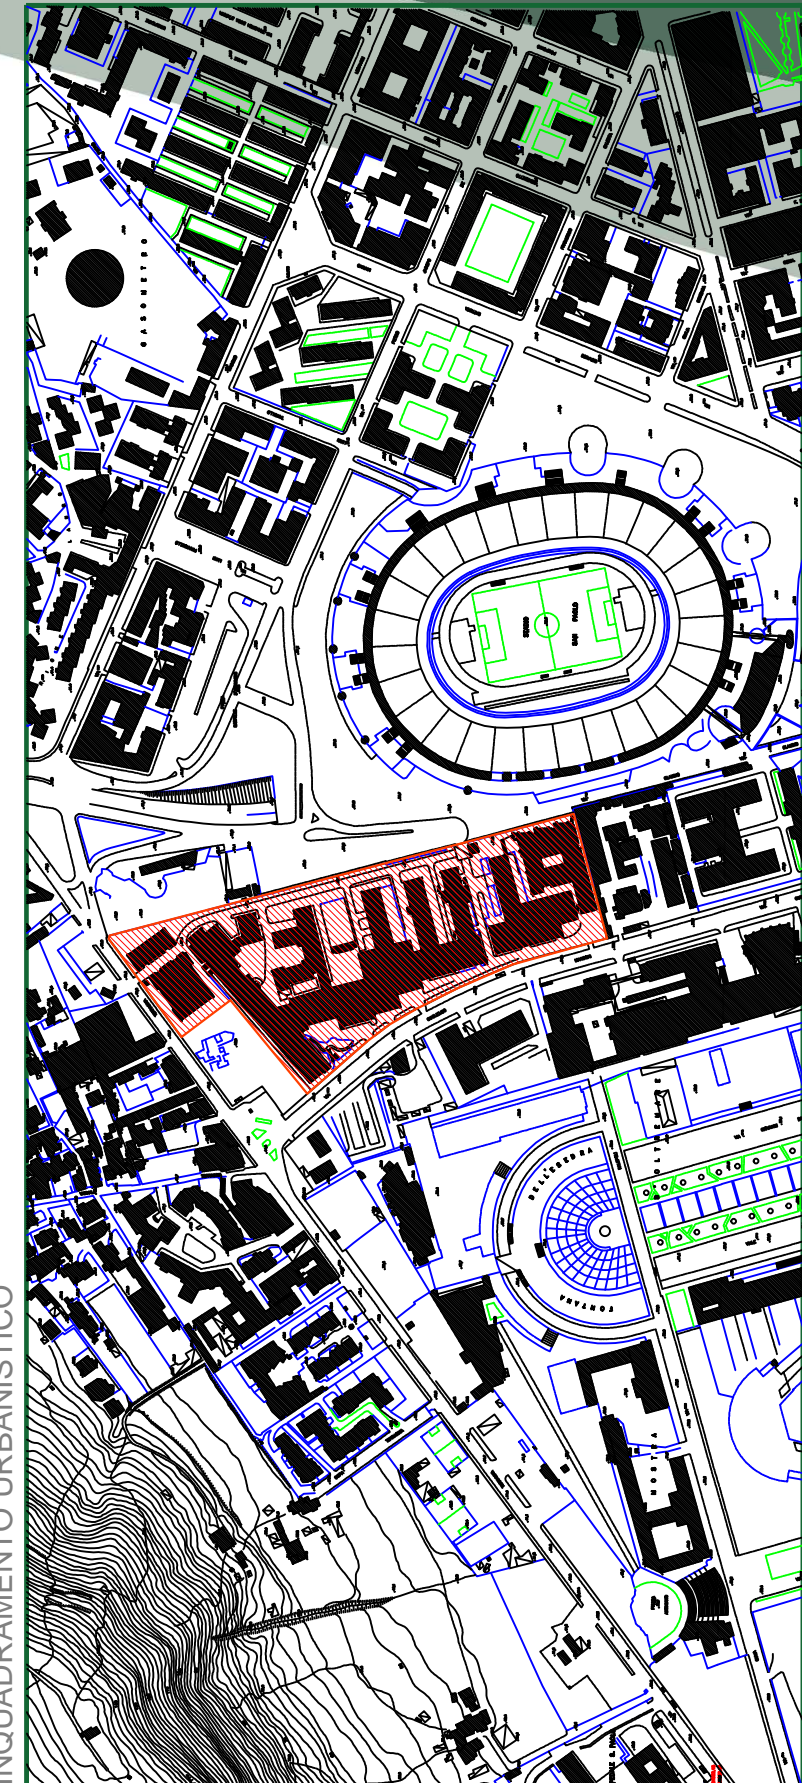


INQUADRAMENTO URBANISTICO

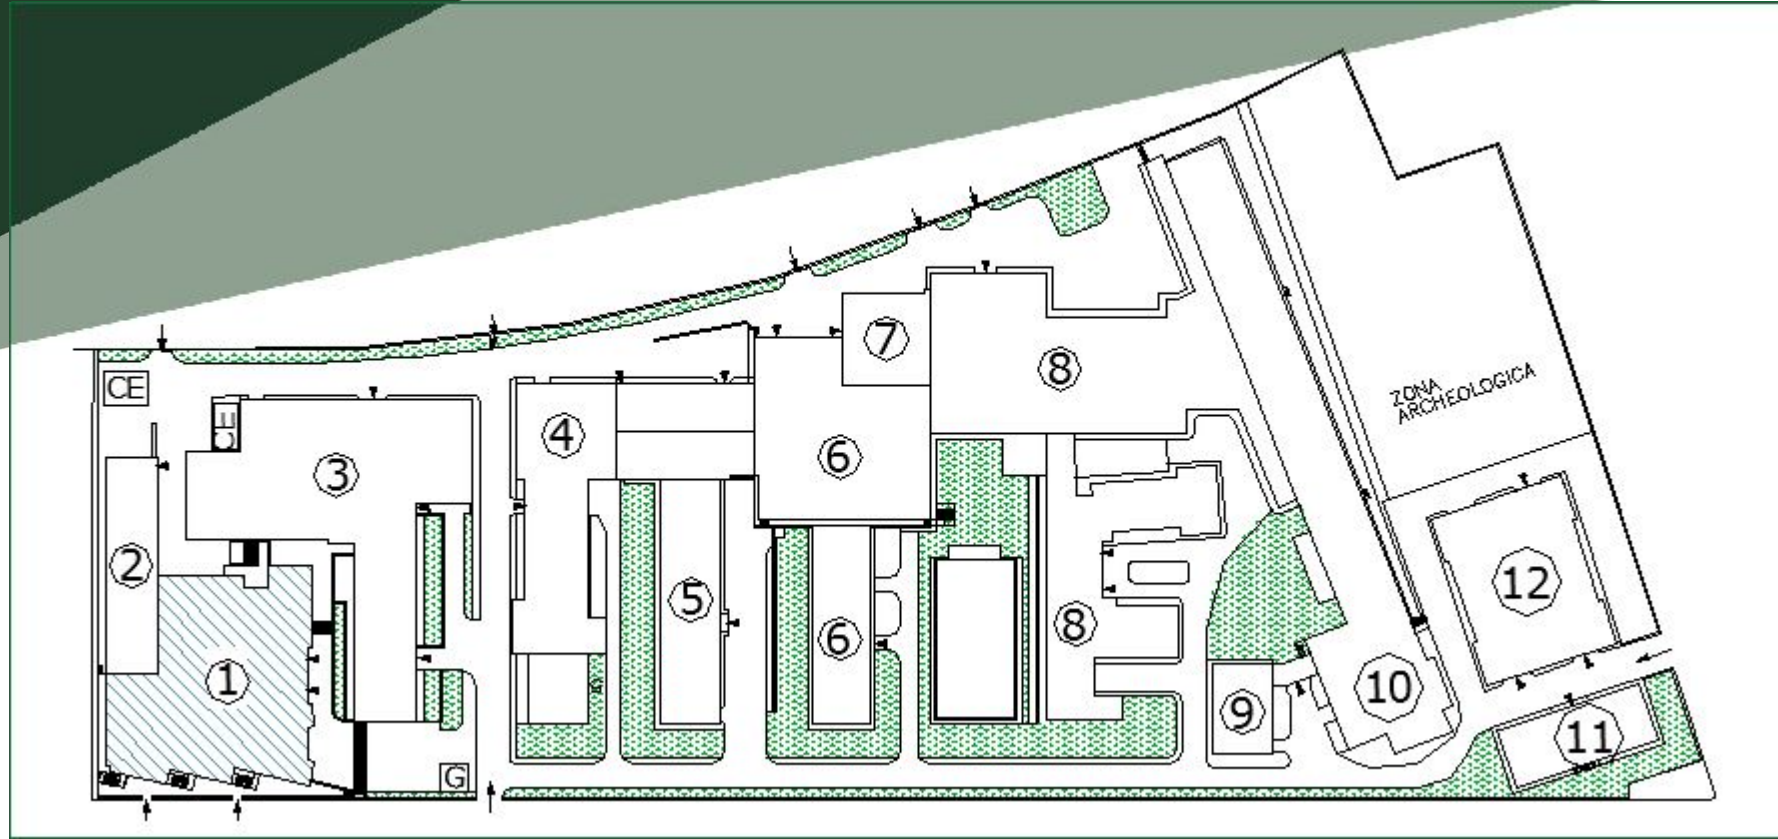

Rinforzo strutturale del solaio sovrastante ai locali in uso alla società dei naturalisti e di calpestio al laboratorio ex CISAG in via Mezzocannone 8


KEY PLAN COMPLESSO DI VIA CLAUDIO

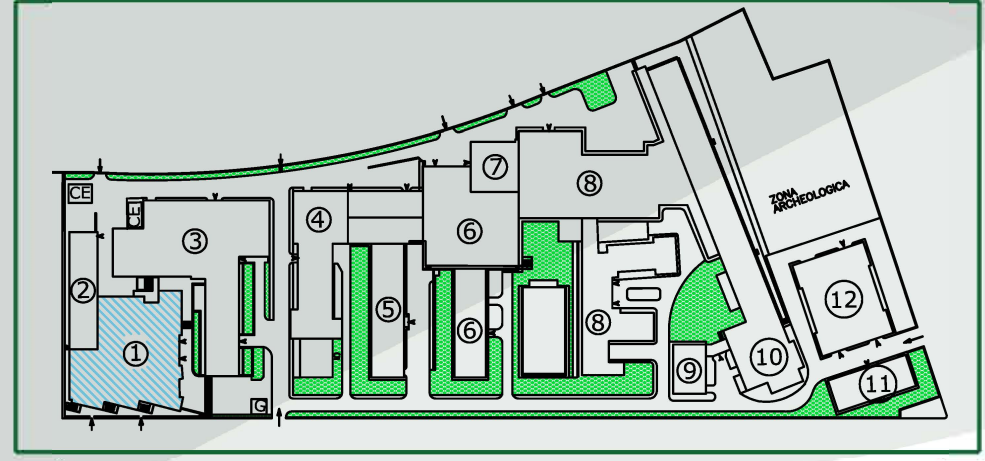

AMBITO D'INTERVENTO
SPAZI IN USO ALL'UNIVERSITÀ
DEGLI STUDI DI NAPOLI FEDERICO II

- DIPARTIMENTO MATEMATICA - BIENNIO - LABORATORIO FISICA
- DIPARTIMENTO ELETTRONICA
- DIPARTIMENTO ELETTRICO - INFORMATICA E SISTEMISTICA
- ELETTRONICA
- DIPARTIMENTO MECCANICA PER L'ENERGETICA
- DIPARTIMENTO TRASPORTI - INFORMATICA E SISTEMISTICA
- DIPARTIMENTO SCIENZA DELLE COSTRUZIONI
- DIPARTIMENTO ANALISI E PROGETTAZIONE STRUTTURALE
- DIPARTIMENTO GEOTECNICA - IDRAULICA E AMBIENTALE
- LABORATORIO INGEGNERIA SANITARIA
- DIPARTIMENTO NAVALE
- 10 - VASCA NAVALE
- 11 - DIPARTIMENTO PROGETTAZIONE AERONAUTICA
- SCIENZA E INGEGNERIA DELLO SPAZIO
- 12 - LABORATORI: PROGETTAZIONE AERONAUTICA - ENERGETICA
- TERMOFLUIDODINAMICA APPLICATA
- SCIENZA E INGEGNERIA DELLO SPAZIO
- G - GUARDIOLA

COMPLESSO DI VIA CLAUDIO 21 - ||| || - Scala 1:500

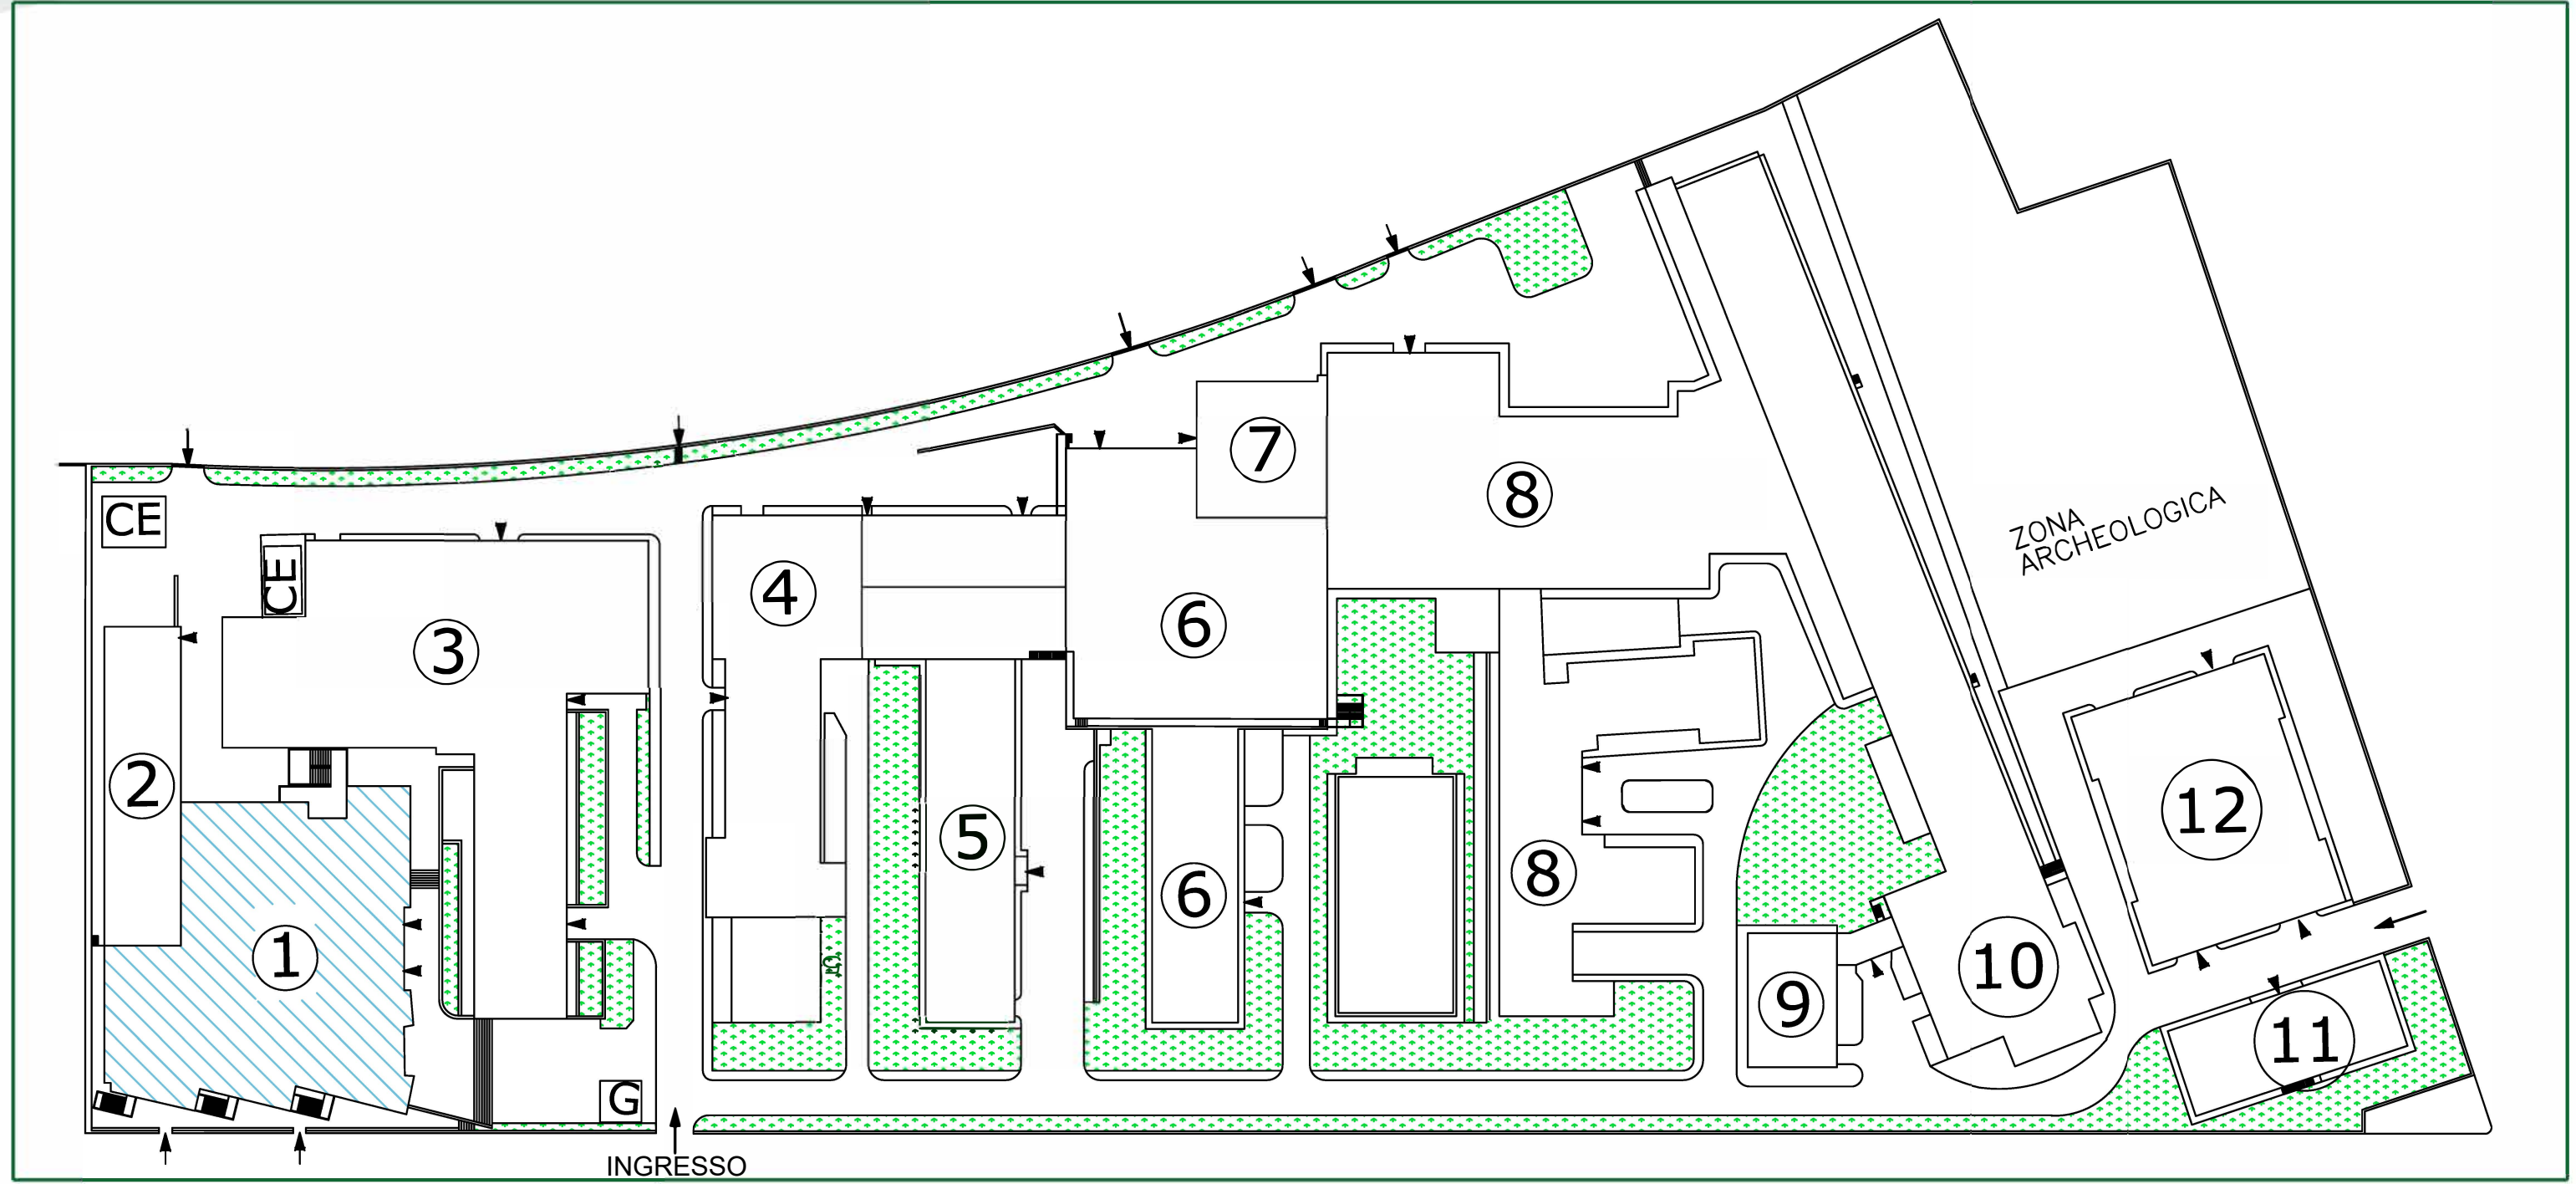

EDIFICIO 1 - PIANTA PIANO TERRA - SCALA 1:200

